


СПИСАК КООРДИНАТА  
ОСОВИНСКИХ И ТЕМЕНИХ ТАЧАКА

	Y	X
O1	7 389 168.93	4 961 727.49
O2	7 389 167.25	4 961 780.50
O3	7 389 166.39	4 961 802.75
O4	7 389 166.76	4 961 819.01
O5	7 389 166.03	4 961 818.98
O6	7 389 164.66	4 961 919.35
O7	7 389 163.11	4 961 919.29
O8	7 389 162.95	4 961 920.45
O9	7 389 168.29	4 961 927.01
O10	7 389 139.11	4 961 885.28
O11	7 389 137.92	4 961 883.89
O12	7 389 138.33	4 961 875.83
O13	7 389 140.29	4 961 875.92
O14	7 389 141.34	4 961 817.91
T1	7 389 167.30	4 961 859.01
T2	7 389 138.43	4 961 918.34
T3	7 389 143.33	4 961 779.45

ЛЕГЕНДА:

- 1. Пословни објект
  - 2. Пословни објекти (складишта, радионице и сл.)
  - 3. Колска вага и вагарска кућица
  - 4. Усисни кош и надстрешница за пријем возила
  - 5. Зона постављања силоса
  - 6. Ветеринарска амбуланта
  - 7. Телефонска централа
- Зелене површине
  - Зелени заштитни коридори
  - Зона забрањене изградње објеката и постављања уређаја виших од 12m
  - Регулациона линија
  - Грађевинска линија
  - Граница обухвата ПДР-а

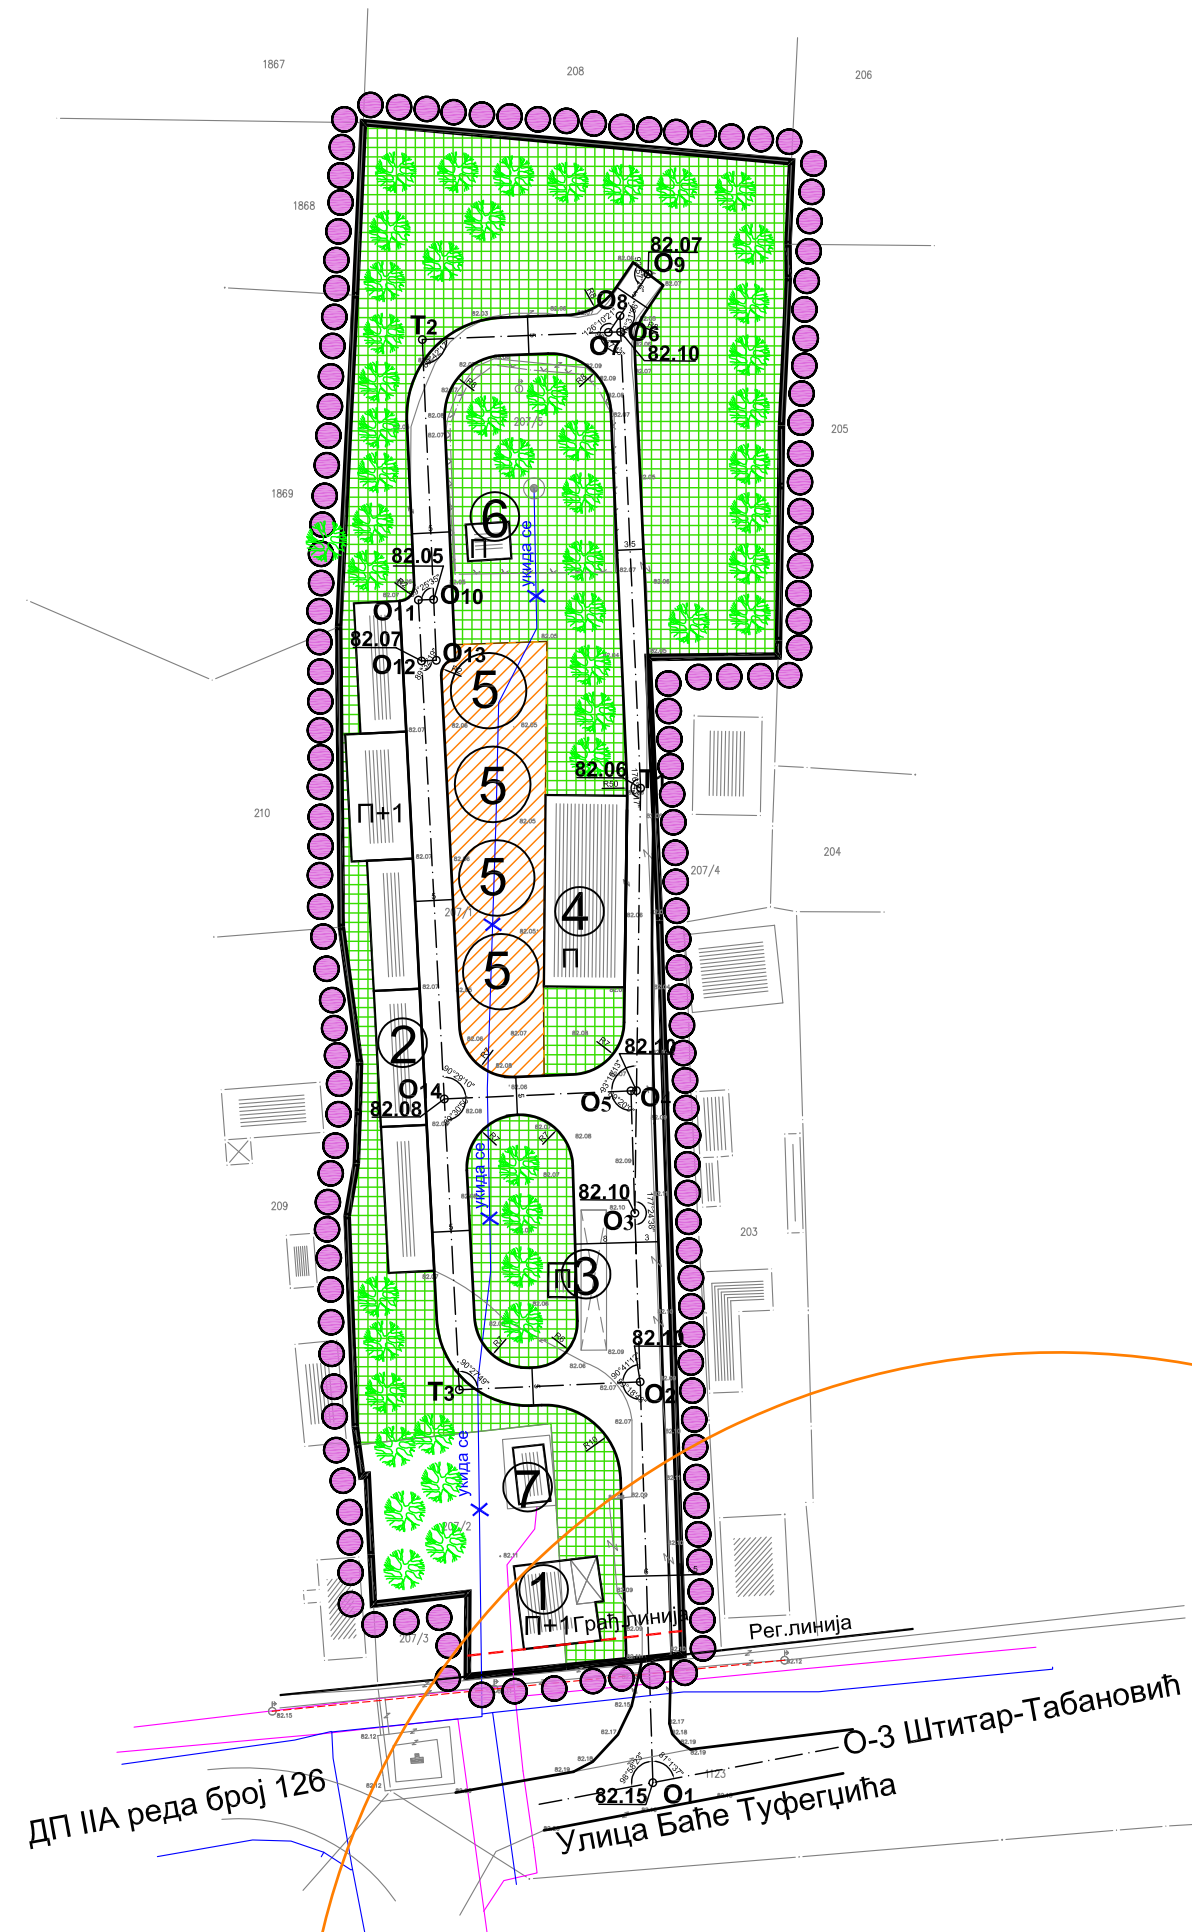

<b>ЈП Инфраструктура Шабац, Шабац, Сектор за изградњу, Служба за просторно и урбанистичко планирање</b>			
	ИМЕ И ПРЕЗИМЕ	ПОТПИС	инвеститор:
ОДГ. УРБАНИСТА	Славица Ференц, дипл. инж. арх.		ПД "МЛИН КОВАЧЕВИЋ" ЛИПОЛИСТ
ОБРАДА ФАЗЕ	Ф. Богдановић, дипл. инж. саоб.		предмет:  ПДР "МЛИН КОВАЧЕВИЋ"
ОБРАДА ФАЗЕ			
ТЕХНИЧ. ОБРАДА	Никола Марковић, грађ. тех.		
ДАТУМ	2018. год.		цртеж-фаза  Регулационо-нивелациони план
врста плана	<b>ПЛАН ДЕТАЉНЕ РЕГУЛАЦИЈЕ</b>		
књига бр.	лист бр.	размера	
	3	1 : 1000	

ДП ИА реда број 126

Улица Баће Туфегџића  
О-3 Штитар-Табановић