

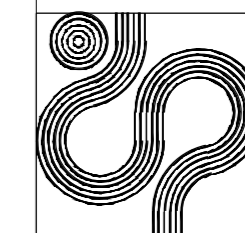
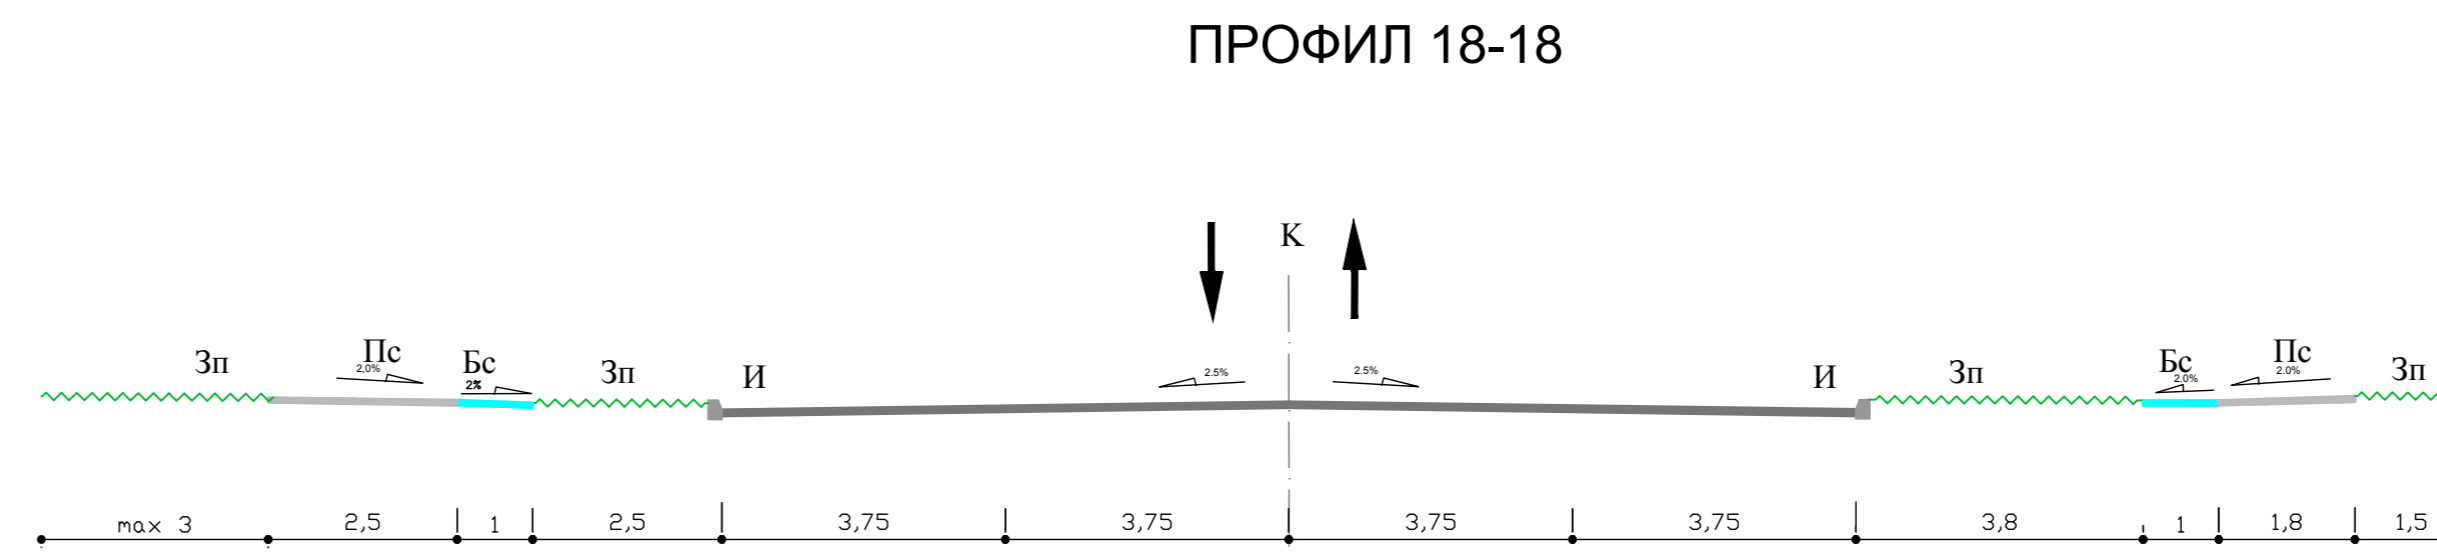
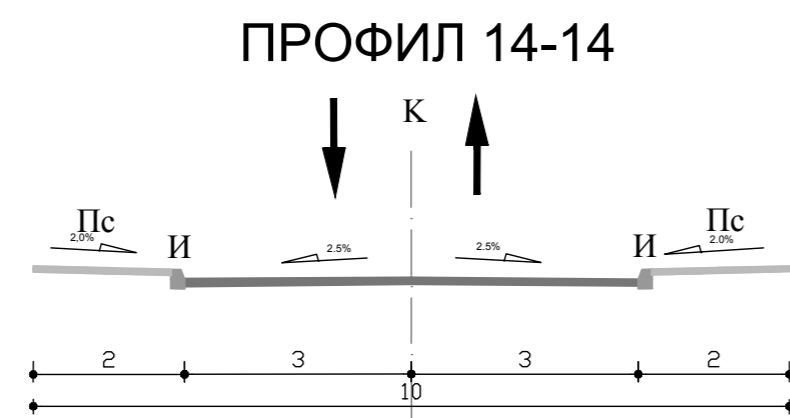
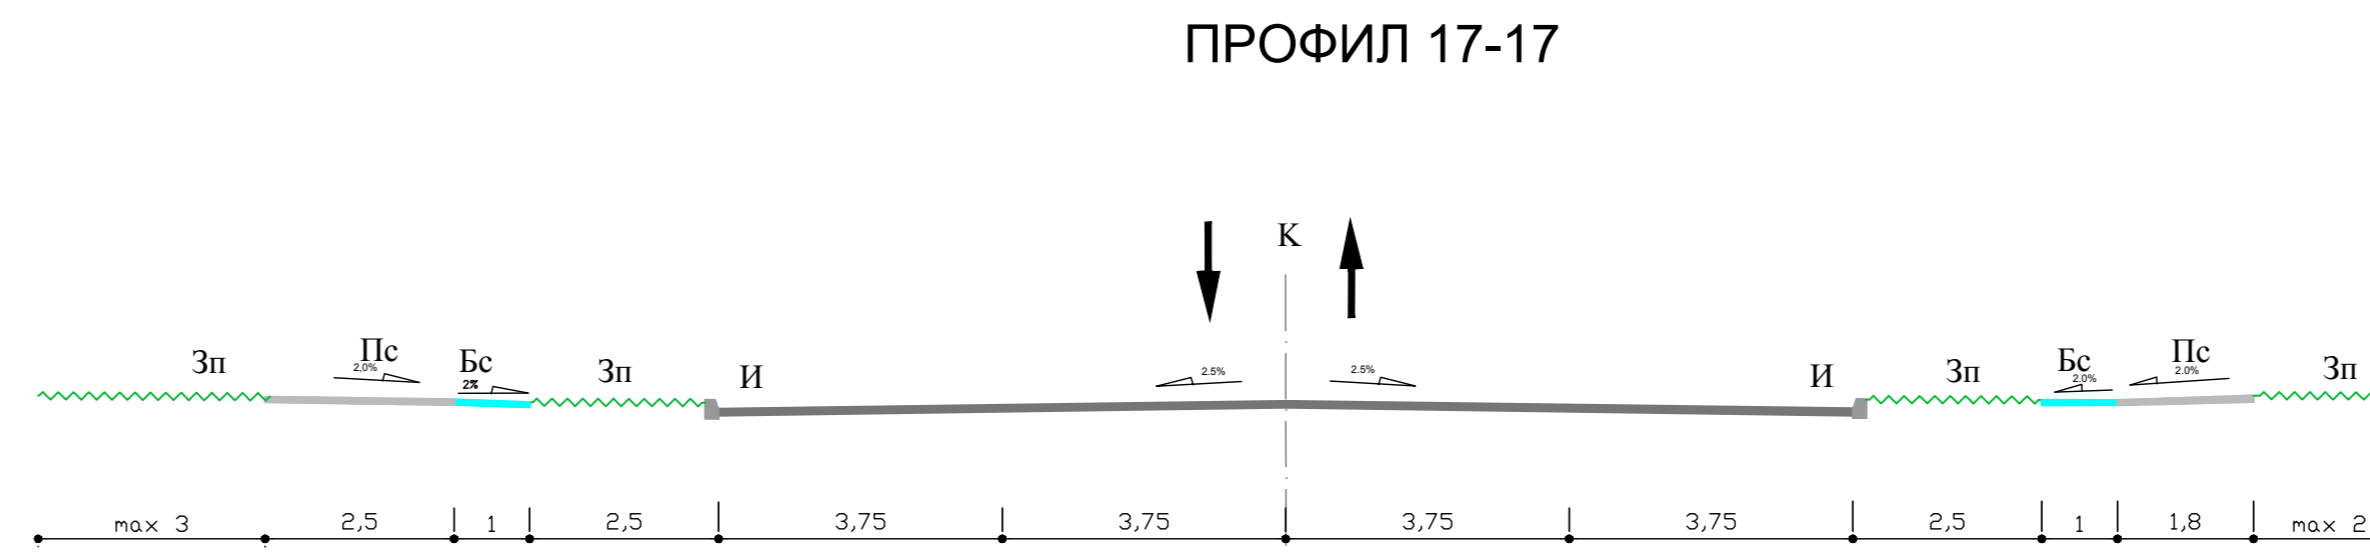
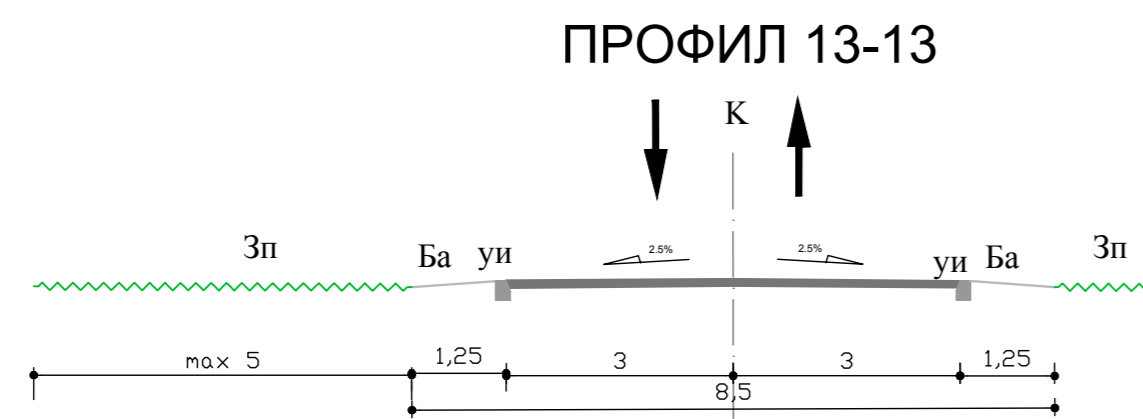
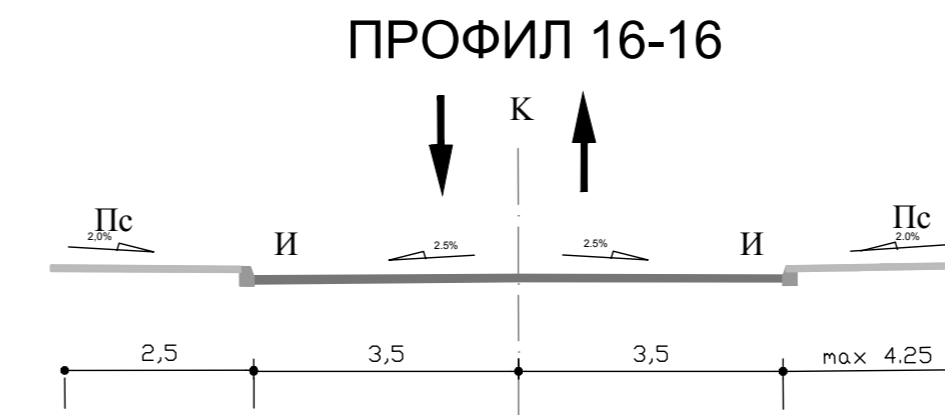


- легенда:  
 К - коловоз  
 Пс - пешачка стаза  
 И - ивичњак  
 УИ - упуштени ивичњак  
 Зп - зелена површина  
 Бс - бициклистичка стаза

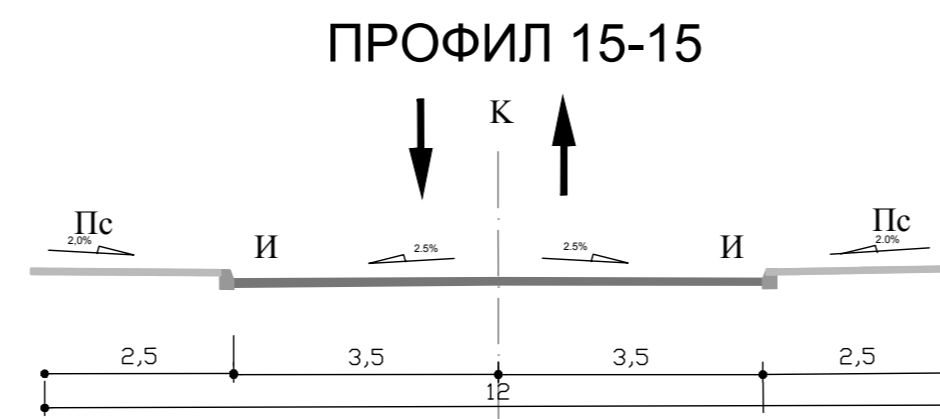


ЈАВНО УРБАНИСТИЧКО ПРЕДУЗЕЋЕ  
**ПЛАН**  
**Ш А Б А Ц**

инвеститор	ЈП ЗА УПРАВЉАЊЕ ГРАЂЕВИНСКИМ ЗЕМЉИШТЕМ ШАБАЦ	
врста плана	ПЛАН ДЕТАЉНЕ РЕГУЛАЦИЈЕ	
предмет	ПДР ЗОРКА - РАДНА ЗОНА ИСТОК У ШАПЦУ	
цртеж-фаза	ПОПРЕЧНИ ПРОФИЛИ САОБРАЋАЈНИЦА	
	име и презиме	потпис
одг. урбаниста	Бојан Алимпић, дипл. инж. арх.	
обрада фазе	Филип Богдановић, дипл. инж. саобр.	
сарадници		
техничка обрада	Јелена Пајичић, грађ. техн.	
датум	лист бр.	размера
2016 год.	3-1	1:100
		бр. пројекта

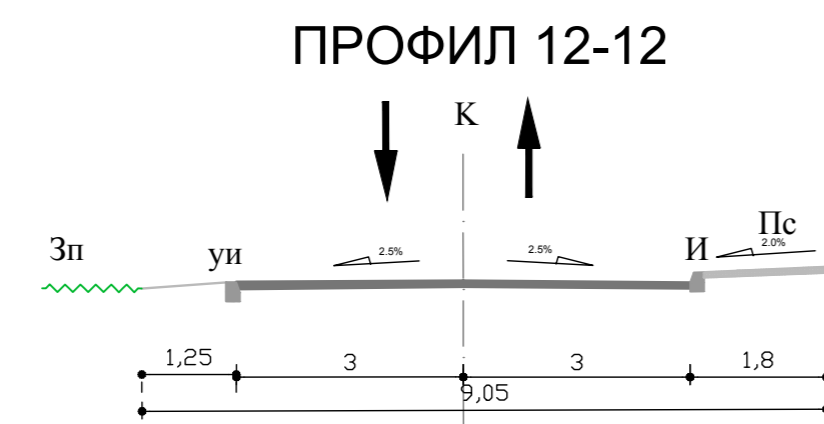

- легенда:
- К - коловоз
  - Пс - пешачка стаза
  - И - ивичњак
  - уи - упуштени ивичњак
  - Ба - банка
  - Зп - зелена површина
  - Бс - бицикличка стаза

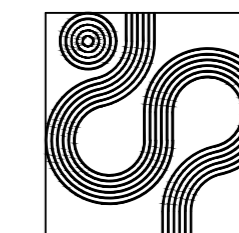

ЈАВНО УРБАНИСТИЧКО ПРЕДУЗЕЋЕ  
**ПЛАН  
ШАБАЦ**

инвеститор	ЈП ЗА УПРАВЉАЊЕ ГРАЂЕВИНСКИМ ЗЕМЉИШТЕМ ШАБАЦ	
врста плана	ПЛАН ДЕТАЉНЕ РЕГУЛАЦИЈЕ	
предмет	ПДР ЗОРКА - РАДНА ЗОНА ИСТОК У ШАПЦУ	
цртеж-фаза	ПОПРЕЧНИ ПРОФИЛИ САОБРАЋАЈНИЦА	
	име и презиме	потпис
одг. урбаниста	Бојан Алимпић, дипл. инж. арх.	
обрада фазе	Филип Богдановић, дипл. инж. саобр.	
сарадници		
техничка обрада	Јелена Пајичић, грађ. техн.	
датум	лист бр.	размера
2016 год.	3-2	1:100
		бр. пројекта