


5 ЕТАЖА

4 ЕТАЖЕ (П + 2 + Пс)

4 ЕТАЖЕ (П + 2 + Пс)

5 ЕТАЖА

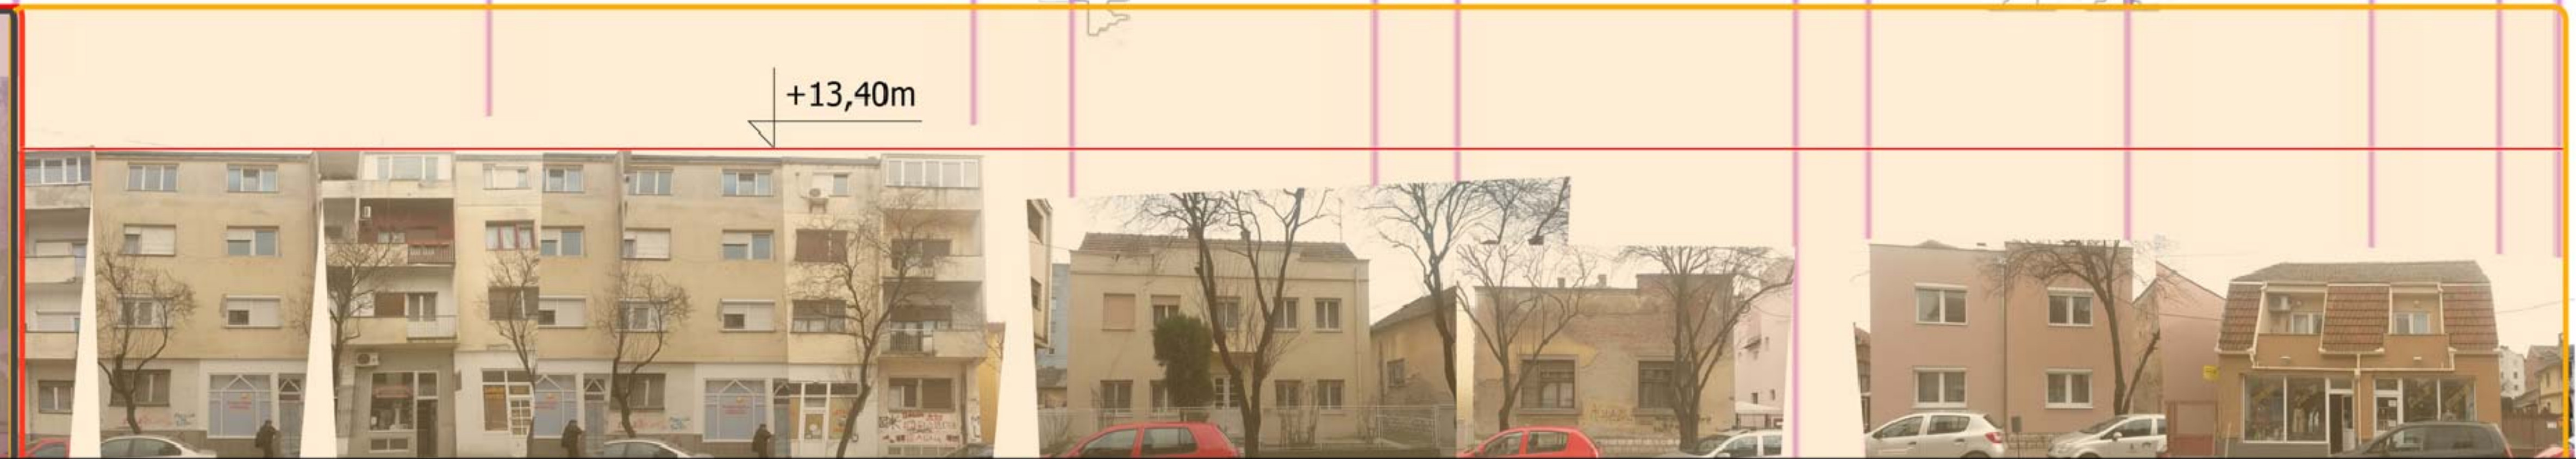

+13,40m

+13,40m

+13,40m

ИНЖЕНЕРСКА КОМПАНИЈА
Миломира
М. Васовић
ДИПЛОМ. АРХ.
БРОЈ 120/2008
УЛ. СТОЈАНА НОВАКОВИЋА 1
ШАБАЦ

ГРАД ШАБАЦ
УРБАНИСТИЧКО ПРЕДУЗЕЊЕ
ПЛАН
Ш А Б А Ц

инвеститор	ГРАД ШАБАЦ	
врста плана	ПЛАН ДЕТАЉНЕ РЕГУЛАЦИЈЕ	
предмет	ПЛАН ДЕТАЉНЕ РЕГУЛАЦИЈЕ "ЦЕНТАР 1- ЦЕНТАР 2"	
цртеж-фаза	ИЗВОД ИЗ ПР "ШАБАЦ-РЕВИЗИЈА" -КАРТА ШЕМАТСКОГ ПРИКАЗА ВЕРТИКАЛНЕ РЕГУЛАЦИЈЕ УЛ. СТОЈАНА НОВАКОВИЋА - ЛЕВА СТРАНА	
име и презиме	потпис	
одг. урбаниста	Миломира Васовић, дипл.инж. арх.	
обрада фазе	Миломира Васовић, дипл.инж. арх.	
сарадници		
техничка обрада	Јелена Пајић, граф. техн.	
datum	лист бр.	размера
2016. год.	1-6	1:200
		бр. пројекта