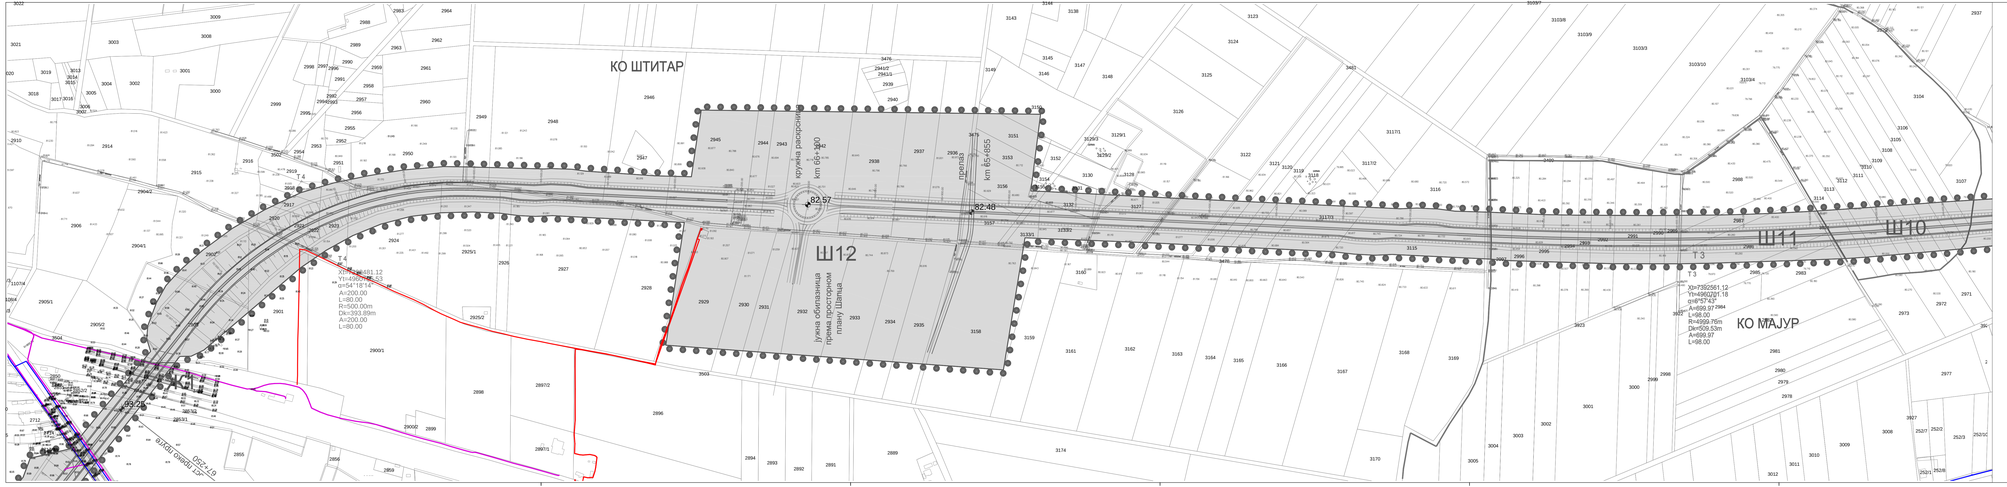

ЛЕГЕНДА:

- граница Плана
- граница града Шапца
- граница катастарске општине КО Штитар и КО Мајур
- граница грађевинске парцеле = регулациона линија

постојећа инфраструктурна мрежа

- водовод
- канализација
- електроенергетска мрежа
- зона заштите уз далековод
- електронско комуникациона мрежа
- топловод
- гасовод

планирана инфраструктурна мрежа

- транзиционални гасовод "Јужни ток" - интерконекција преко Републике Србије
- широка зона заштите уз гасовод
- ужа зона заштите уз гасовод

Брза саобраћајница 16 реда
Шабац - Лозница

Нормални попречни профил на правцу

Нормални попречни профил у кривини

Нормални попречни профил са проширењем за нишу на правцу

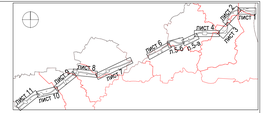

Доносилац плана:
ГРАД ШАБАЦ

Наручилац:
ЈП ПУТЕВИ СРБИЈЕ

Обрађивач:
ИНСТИТУТ ЗА АРХИТЕКТУРУ И УРБАНИЗАМ СРБИЈЕ
Institute of Architecture and Urban & Spatial Planning of Serbia

ИНСТИТУТ ЗА ПУТЕВЕ А.Д.

ПЛАН ДЕТАЉНЕ РЕГУЛАЦИЈЕ ДРЖАВНОГ ПУТА IБ РЕДА ШАБАЦ-ЛОЗНИЦА У ШАПЦУ

Одговорни урбанисти:
др Наташа Доновски Туристи, дипл.инж.арх.
Драган Младеновић, дипл.инж.грађ.
др Небојша Стефановић, дипл.просторни планер.

СИНХРОН ПЛАН

4

РАЗМЕРА 1:2.500

лист 4-4