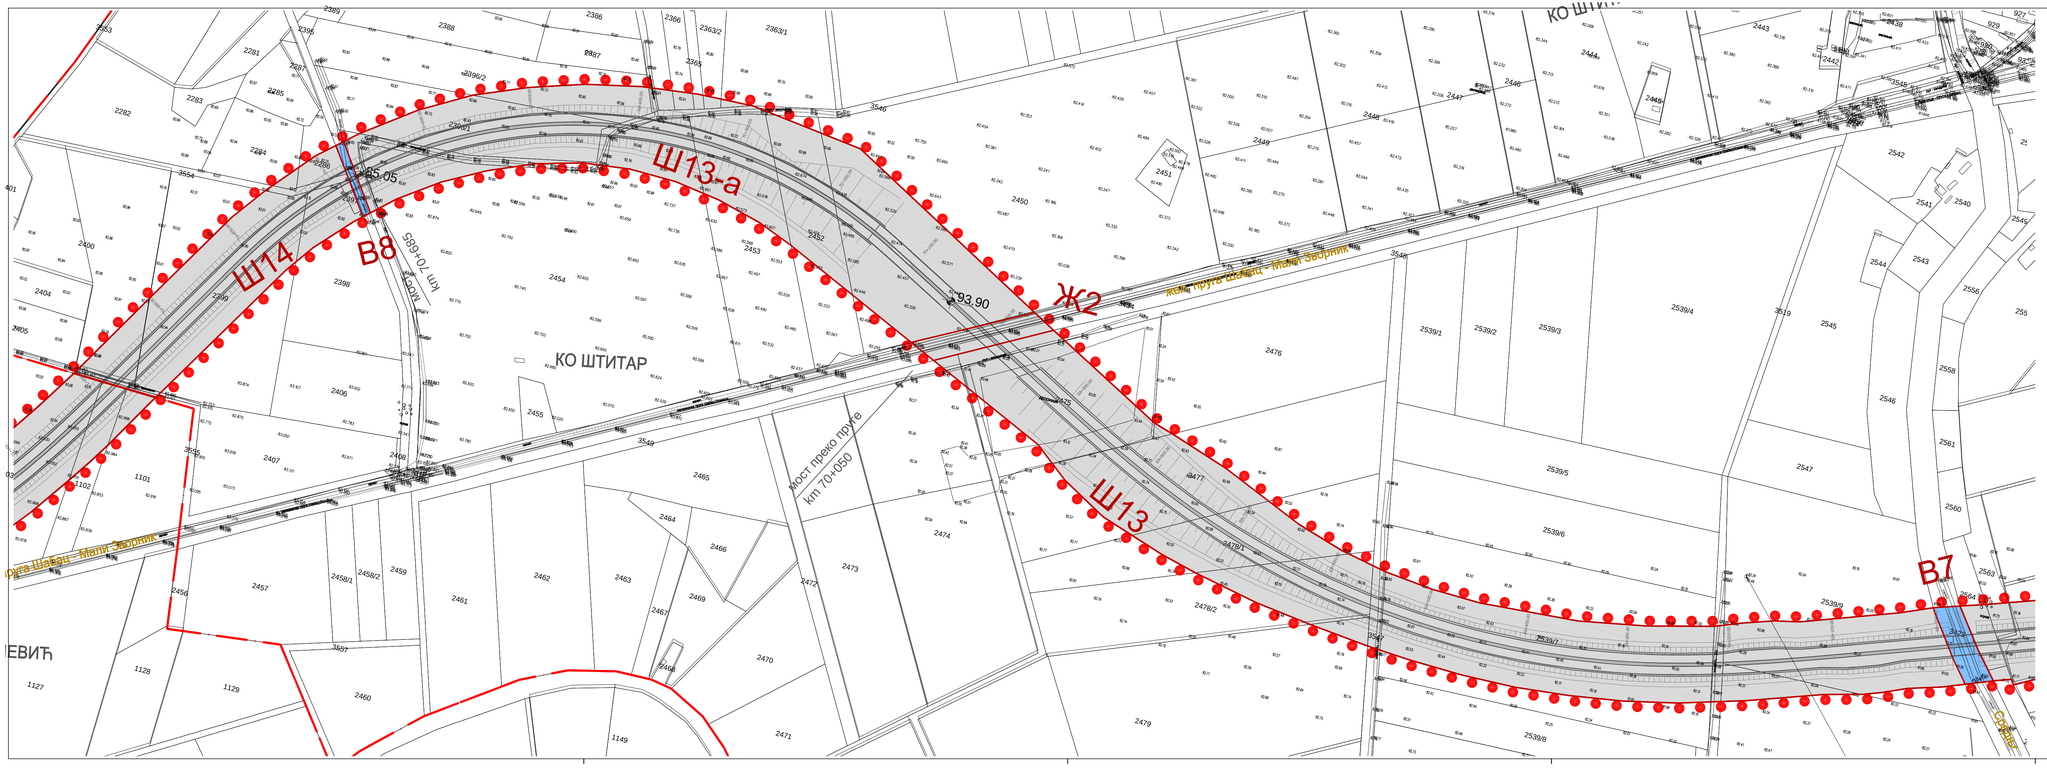

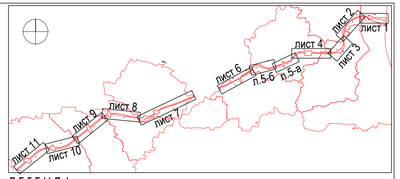

ЛЕГЕНДА:

- граница Плана
- граница града Шапца
- граница катастарске општине КО Штитар и КО Сеоници
- граница грађевинске парцеле = регулациона линија
- осовина пута
- ивица коловоза
- Ш1 саобраћајне површине
- Ж1 постојећа парцела железнице
- В1 водно земљиште
- СПЦ комплекс Српске православне цркве

Доносилац плана:
ГРАД ШАБАЦ

Наручилац:
ЈП ПУТЕВИ СРБИЈЕ

Обрађивач:
ИНСТИТУТ ЗА АРХИТЕКТУРУ И УРБАНИЗАМ СРБИЈЕ
Institute of Architecture and Urban & Spatial Planning of Serbia

ИНСТИТУТ ЗА ПУТЕВЕ А.Д.

ПЛАН ДЕТАЉНЕ РЕГУЛАЦИЈЕ ДРЖАВНОГ ПУТА IБ РЕДА ШАБАЦ-ЛОЗНИЦА У ШАПЦУ

Одговорни урбанисти:
др Наташа Дониковић Христић, дипл.инж.арх.
Драган Михајловић, дипл.инж.грађ.
др Небојша Стефановић, дипл.простор.план.

ПЛАНИРАНА НАМЕНА ПОВРШИНА

2

РАЗМЕРА 1:2.500

лист 2-5-6