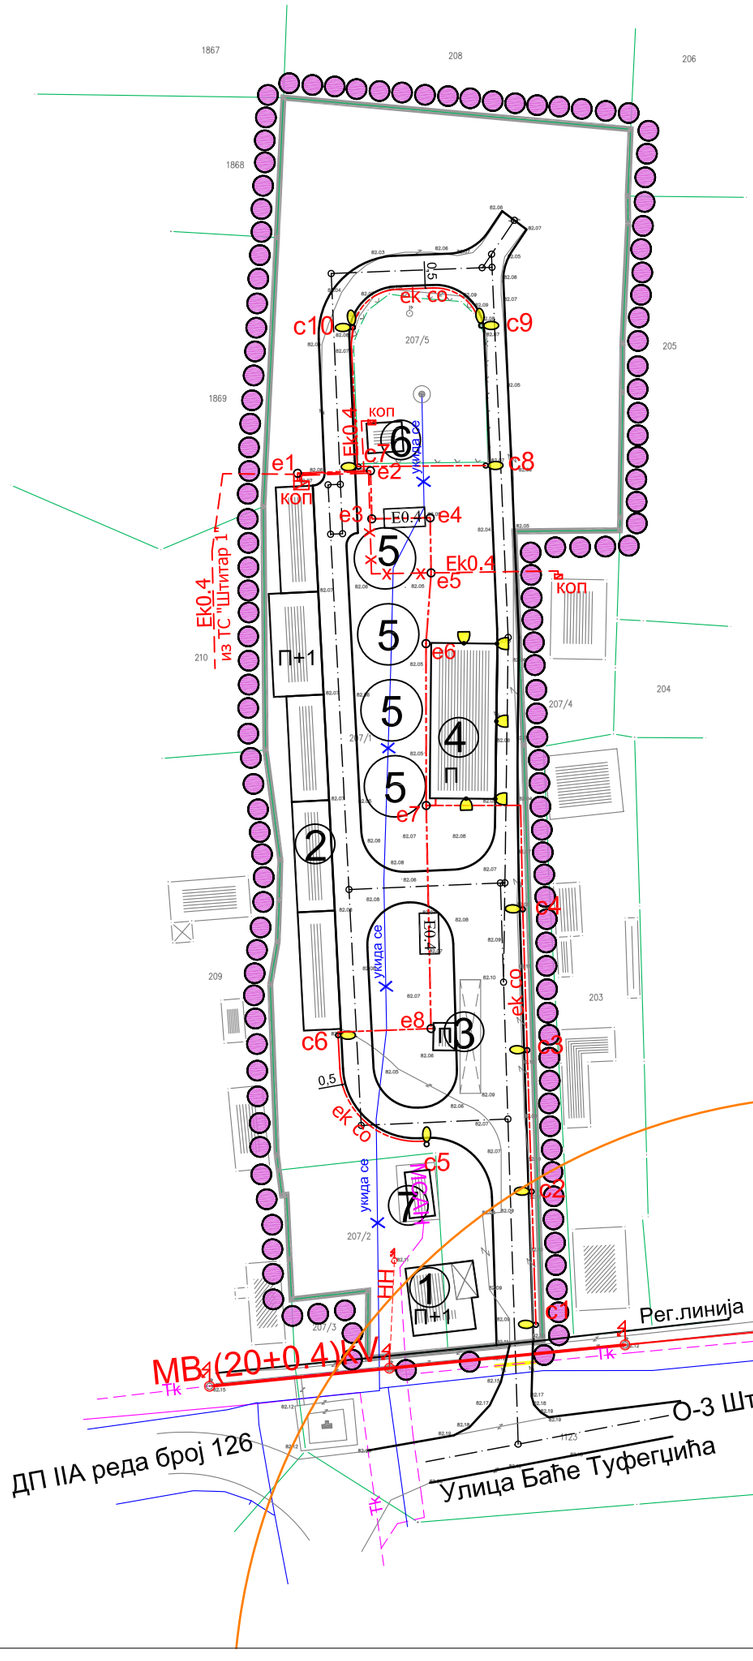

Списак координата темена рова
за подземне Ек 0.4 интерног расплета
(предлог)

	Y	X
e1	7389132.95	4961885.77
e2	7389144.85	4961886.18
e3	7389145.06	4961878.34
e4	7389154.58	4961878.50
e5	7389154.73	4961869.54
e6	7389153.89	4961858.00
e7	7389153.93	4961831.61
e8	7389154.73	4961795.24

Списак координата осовина
стубова спољњег осветљења
(предлог)

	Y	X
c1	7389171.82	4961746.95
c2	7389171.13	4961768.67
c3	7389170.40	4961791.72
c4	7389169.67	4961814.69
c5	7389154.00	4961776.39
c6	7389139.56	4961794.16
c7	7389142.90	4961886.86
c8	7389163.63	4961887.04
c9	7389162.92	4961909.85
c10	7389141.96	4961909.56

Легенда електро и Тк фазе:
постојеће стање

- Ek0.4 — подземни ел.ен.каблови 0.4kV нанети орјентационо
- MB — мешовити вод 20+0.4kV
- HH — ваздушна НН мрежа
- коп — кабловски прикључни ормани
- MCAH — приступни Тк уређај у контејнеру
- Tk — подземни Тк каблови
- B — водоводна мрежа

планирано стање

- Ek0.4 / e1-7 / E0.4 — деоница подземног Ек која се измешта; коридор интерног расплета подземних Ек 0.4kV (предлог)
- c1-10 — светиљка спољњег осветљења на стубу (предлог)
- светиљка на објекту (предлог)
- Tk кабл за механичку заштиту

1. Пословни објекат
2. Пословни објекти (складишта, радионице и сл.)
3. Колска вага и вагарска кућица
4. Усисни кош и надстрешница за пријем возила
5. Зона изградње силоса
6. Ветеринарска амбуланта
7. Телефонска централа (MCAH)

Зона забрањене изградње објеката и постављања уређаја виших од 12m
Регулациона линија
Грађевинска линија
Граница обухвата ПДР-а

ИНЖЕЊЕРСКА КОМОРА СРБИЈЕ
Драган Б. Павловић
дипл. инж. ел.
203 1469 14
ОДГОВОРНИ УРБАНИСТА

ИНЖЕЊЕРСКА КОМОРА СРБИЈЕ
Славица М. Ференц
дипл. инж. арх.
200 0038 03
ОДГОВОРНИ УРБАНИСТА

ЈП Инфраструктура Шабац
Шабац I

ЈП Инфраструктура Шабац, Шабац,Сектор за изградњу,
Служба за просторно и урбанистичко планирање

	ИМЕ И ПРЕЗИМЕ	ПОТПИС
ОДГ. УРБАНИСТА	Славица Ференц,дипл.инж.арх.	
ОБРАДА ФАЗЕ	Драган Павловић, дипл.инж.ел.	
ОБРАДА ФАЗЕ		
ТЕХНИЧ. ОБРАДА	Никола Марковић,грађ.тех.	
ДАТУМ	2018. год.	

инвеститор:
ПД "МЛИН КОВАЧЕВИЋ" ЛИПОЛИСТ

предмет:
ПДР "МЛИН КОВАЧЕВИЋ"

врста плана: ПЛАН ДЕТАЉНЕ РЕГУЛАЦИЈЕ

књига бр.	лист бр.	размера
	5	1 : 1000

цртеж-фаза:
План мреже и објеката инфраструктуре-електро и телекомуникационе мреже