



ПРОФИЛ 1-1

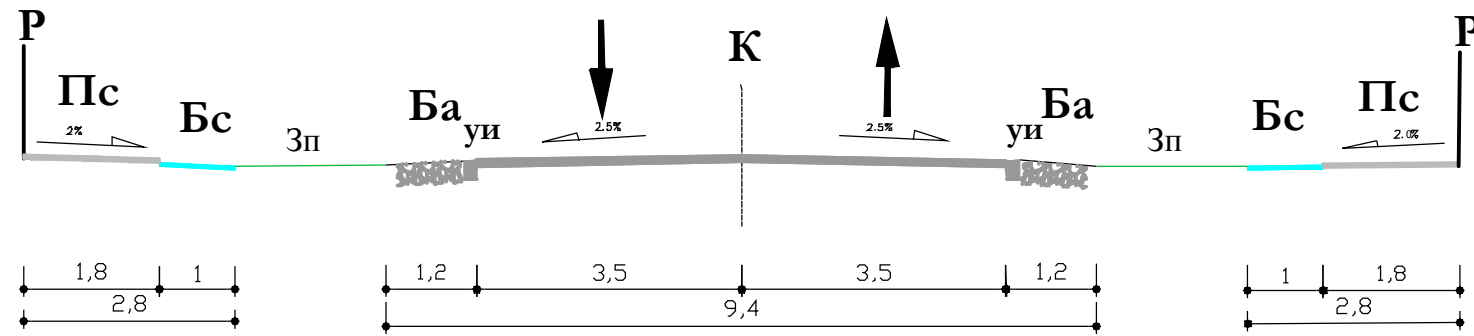


ПРОФИЛ 2-2

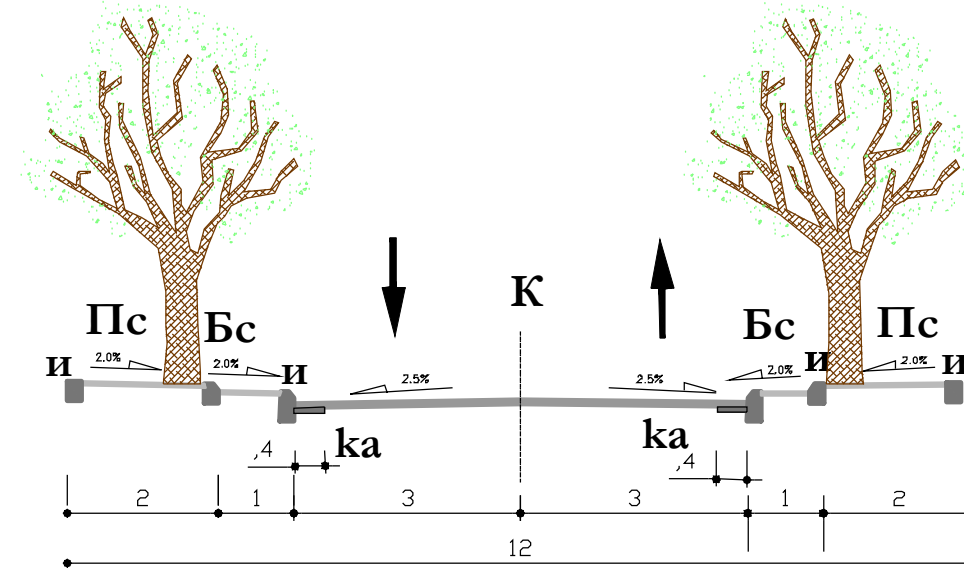


Р 1:100


ПРОФИЛ 3-3

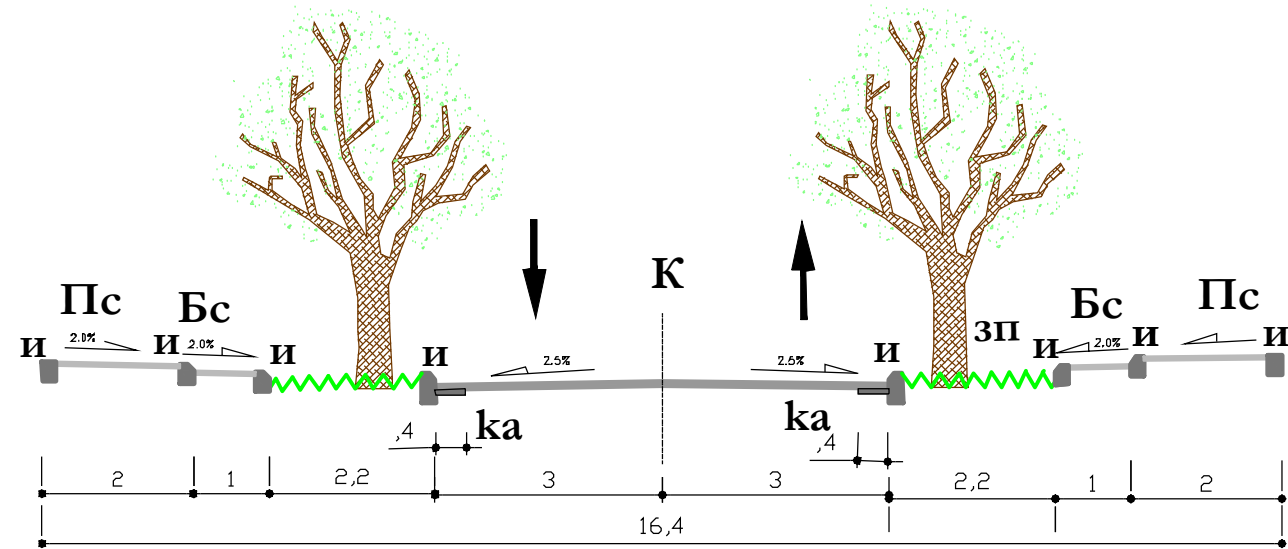


ПРОФИЛ 4-4

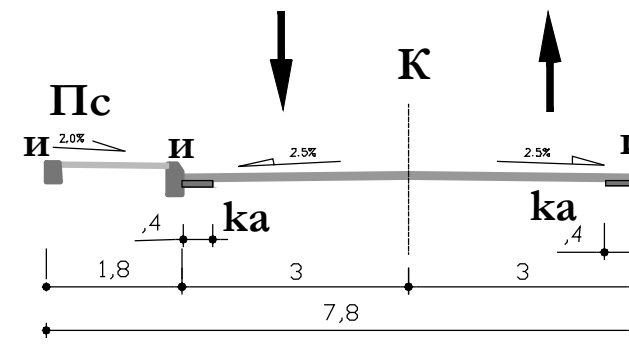


ПРОФИЛ 5-5

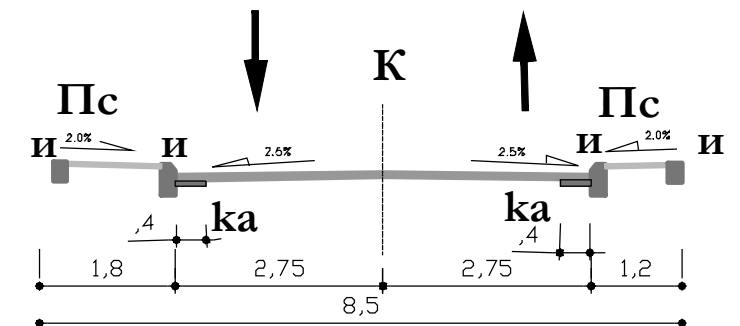


ПРОФИЛ 6-6

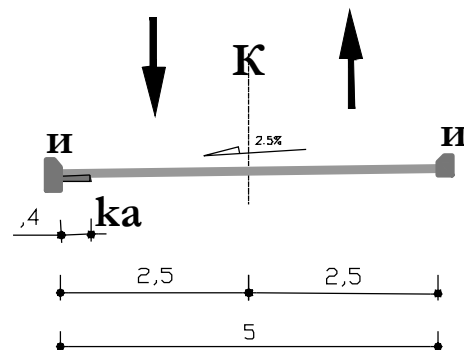

ПРОФИЛ 7-7

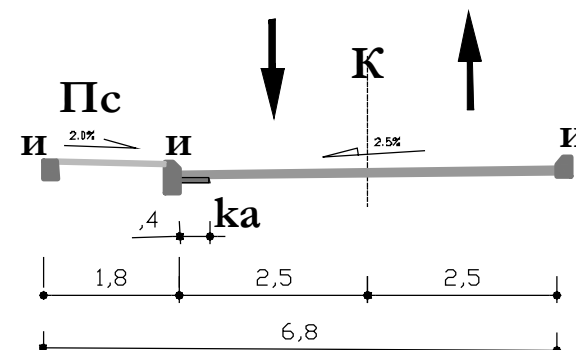


ПРОФИЛ 8-8

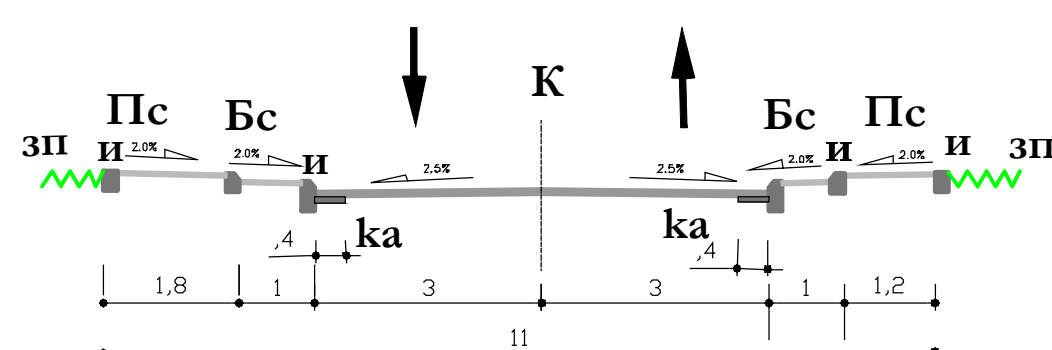


ЛЕГЕНДА

- Пс-пешачка стаза
- Ка-каналета
- Бс-бицикличка ста
- и-ивичњак
- уи-упуштени ивичњак
- К-коловоз
- зп-зелена површина

ПРОФИЛ 9-9

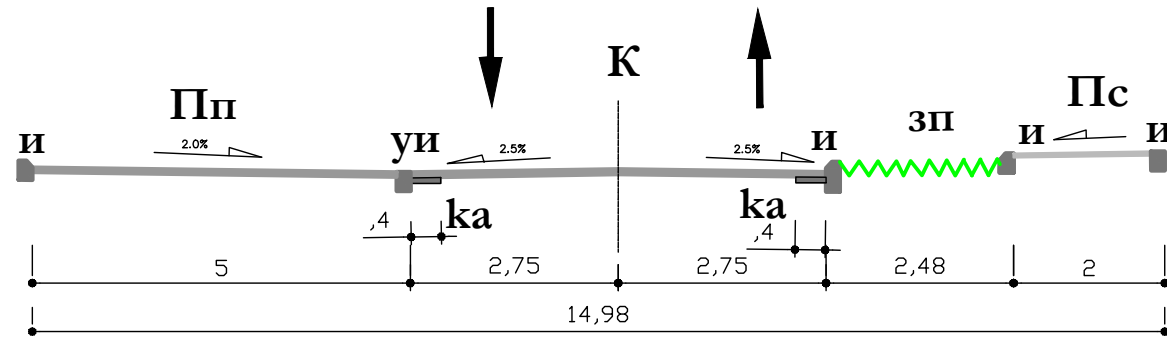


ПРОФИЛ 10-10

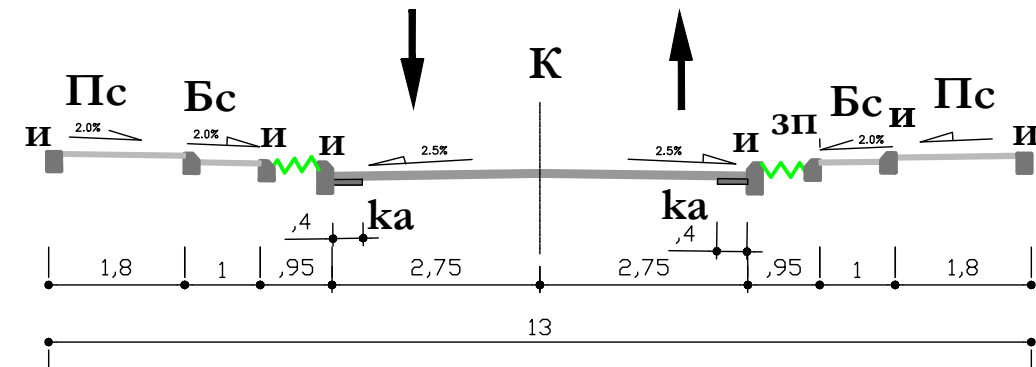


ЛЕГЕНДА

- Пс-пешачка
- Ка-каналета
- Бс-бицикли
- и-ивичьяк
- уи-упуштени
- К-коловоз
- зп-зелена по


ПРОФИЛ 11-11

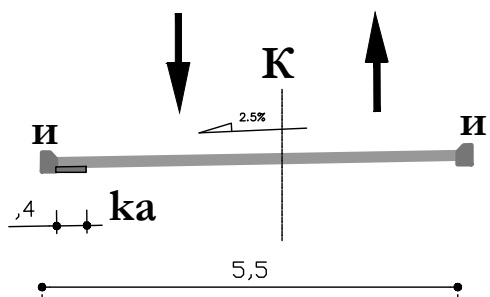


ПРОФИЛ 12-12

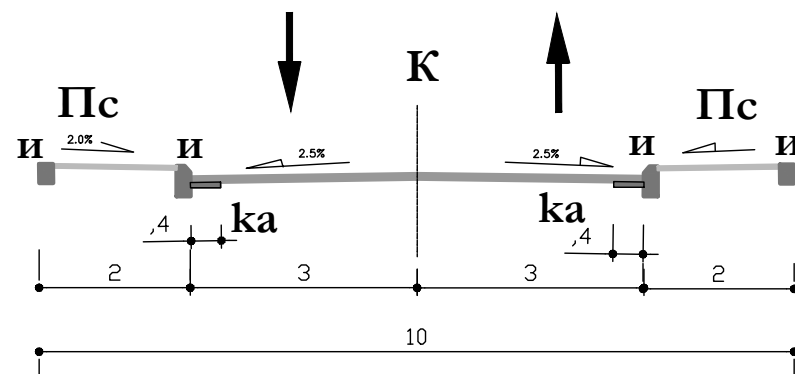


ПРОФИЛ 13-13

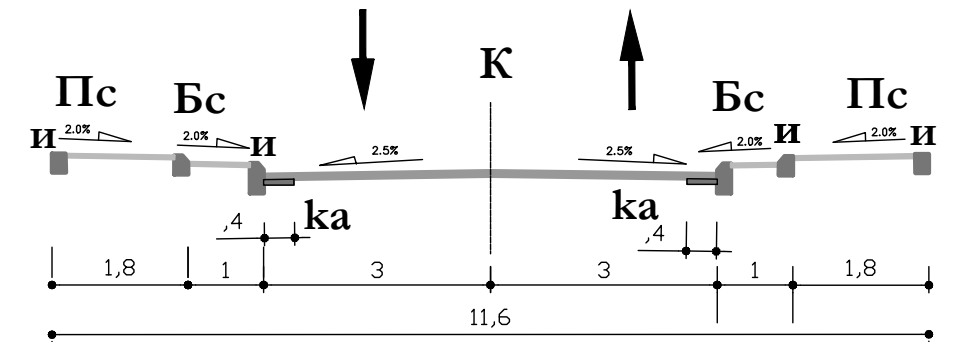

ПРОФИЛ 15-15

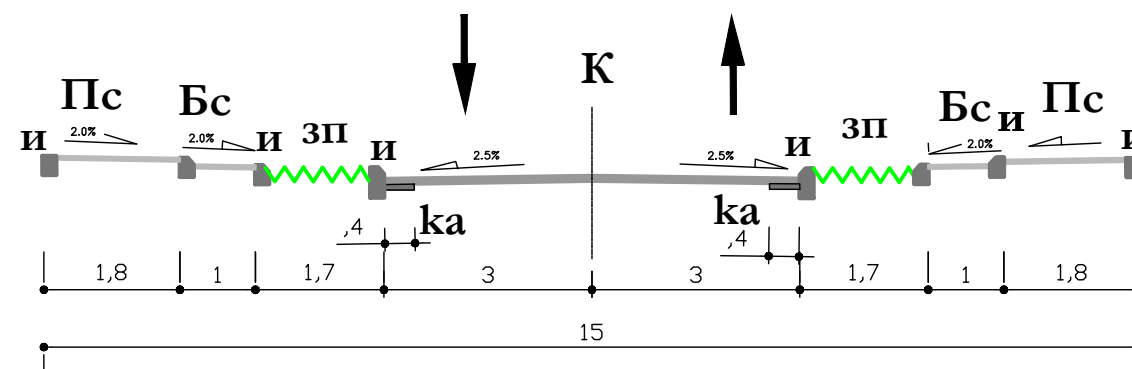

ПРОФИЛ 16-16

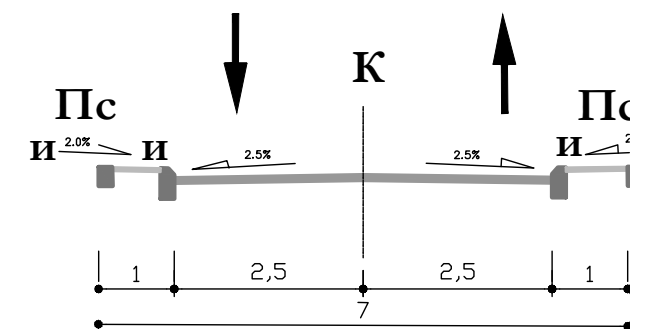

ПРОФИЛ 14-14

