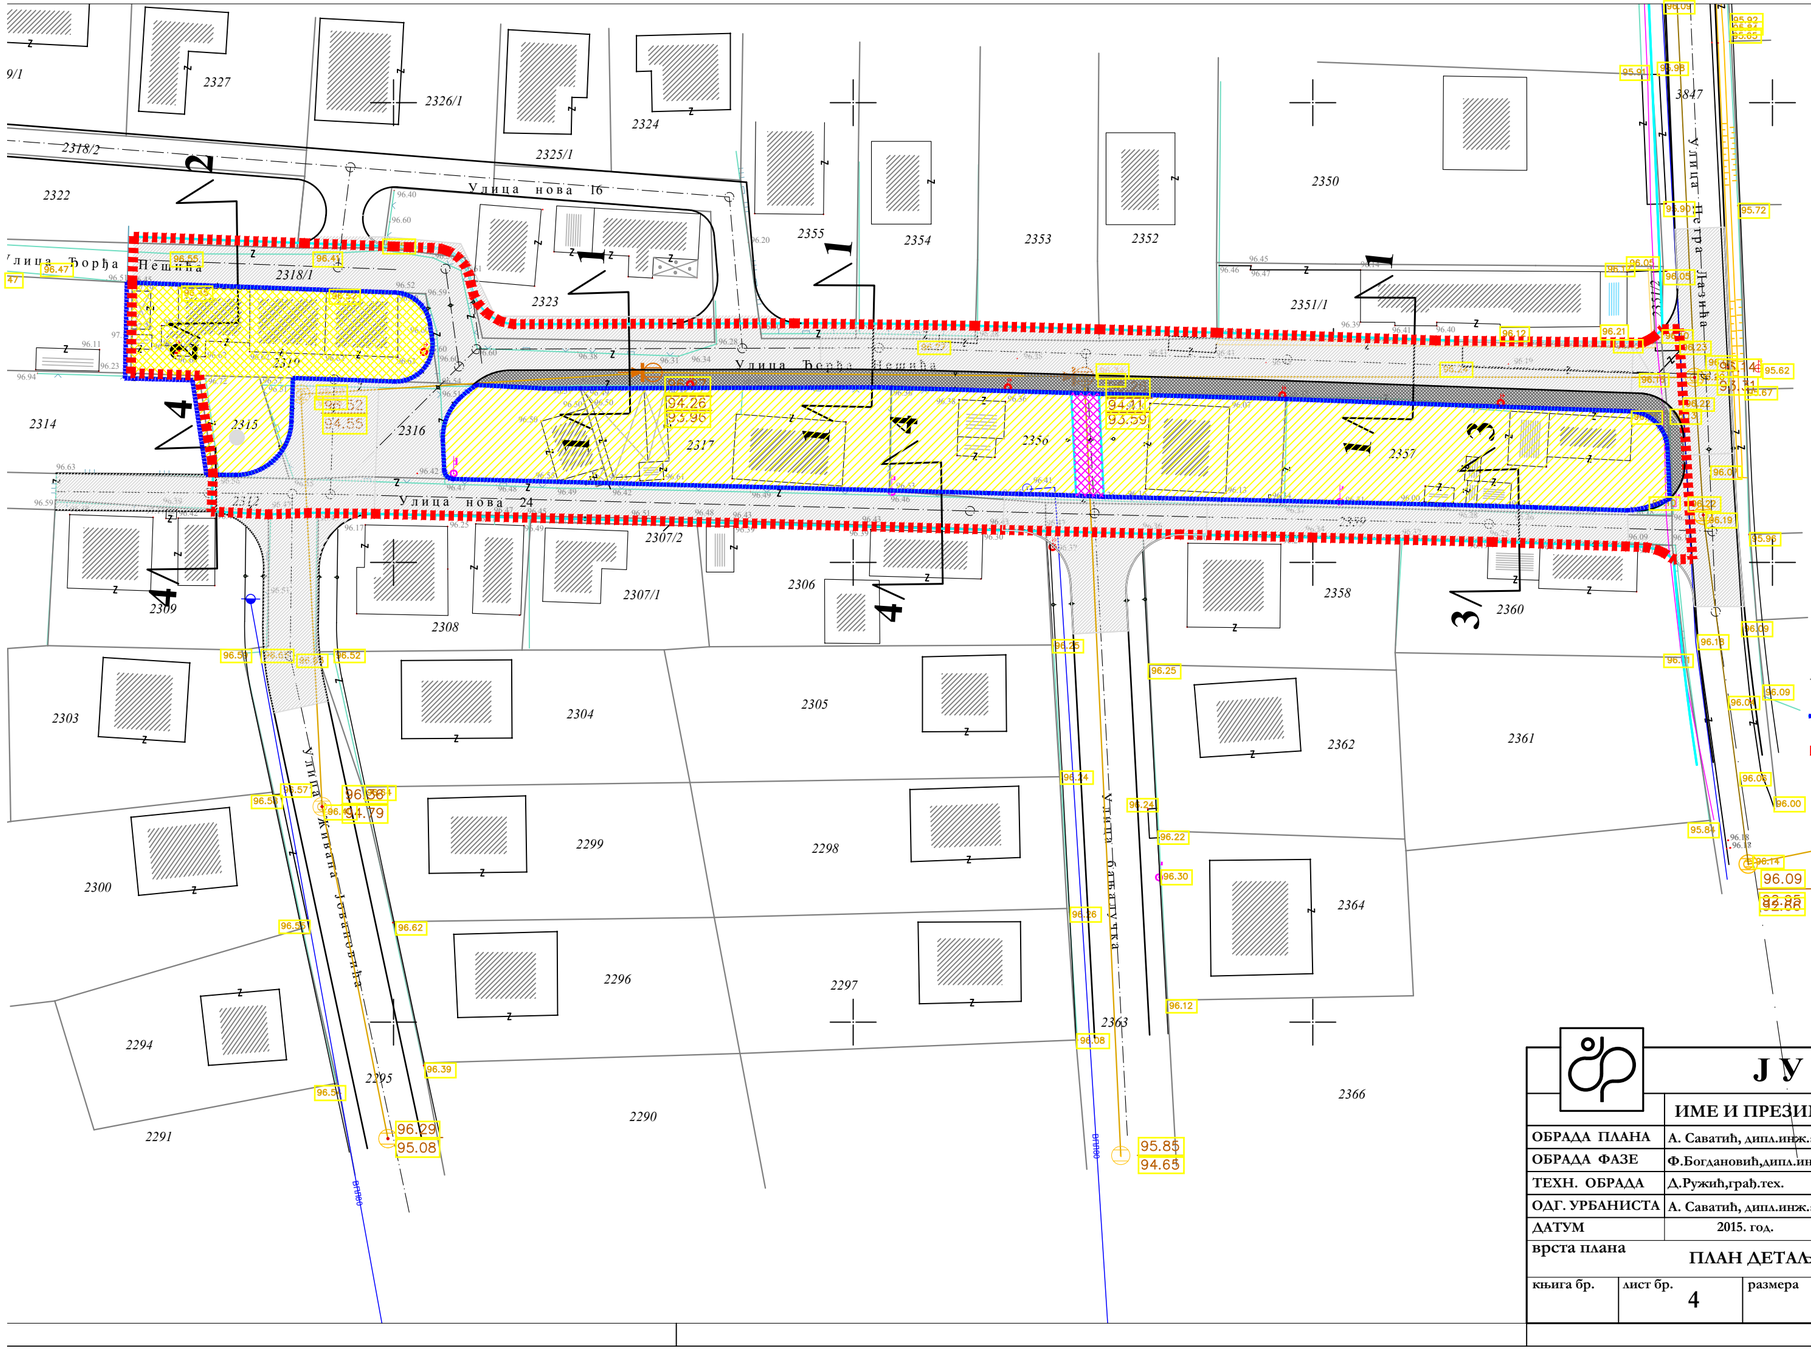

ЛЕГЕНДА:

Земљиште у јавној употреби

- Тротоар
- Саобраћајница

Остало грађевинско земљиште

- ТНЦ 3а1 - Зона ниских густина становања-индивидуално становање / слободностојећи објекти
- ТНЦ 3а2 - Зона ниских густина становања-индивидуално становање / објекти у низу

Напомена:
парцелу треба припојити суседној како би постала грађевинска. Тренутно нема довољну површину.

- Инфраструктурни коридор јавне намене
- Катастарско стање
- Граница јавног и осталог земљишта
- Граница обухвата ПДР-а

ЈУП "ПЛАН" ШАБАЦ

	ИМЕ И ПРЕЗИМЕ	ПОТПИС
ОБРАДА ПЛАНА	А. Саватић, дипл.инж.арх.	
ОБРАДА ФАЗЕ	Ф.Богдановић,дипл.инг.саоб.	
ТЕХН. ОБРАДА	Д.Ружић,грађ.тех.	
ОДГ. УРБАНИСТА	А. Саватић, дипл.инж.арх.	
ДАТУМ	2015. год.	

врста плана: ПЛАН ДЕТАЉНЕ РЕГУЛАЦИЈЕ

књига бр.	лист бр.	размера
	4	1 : 500

инвеститор
ЈП за управљање грађевинским земљиштем - Шабац

објекат
ПДР "Поцерски Причиновић - 1 - делови улица Ђорђа Нешића и Др. Живана Јовановића"

цртеж-фаза
ПЛАН НАМЕНЕ ПОВРШИНА